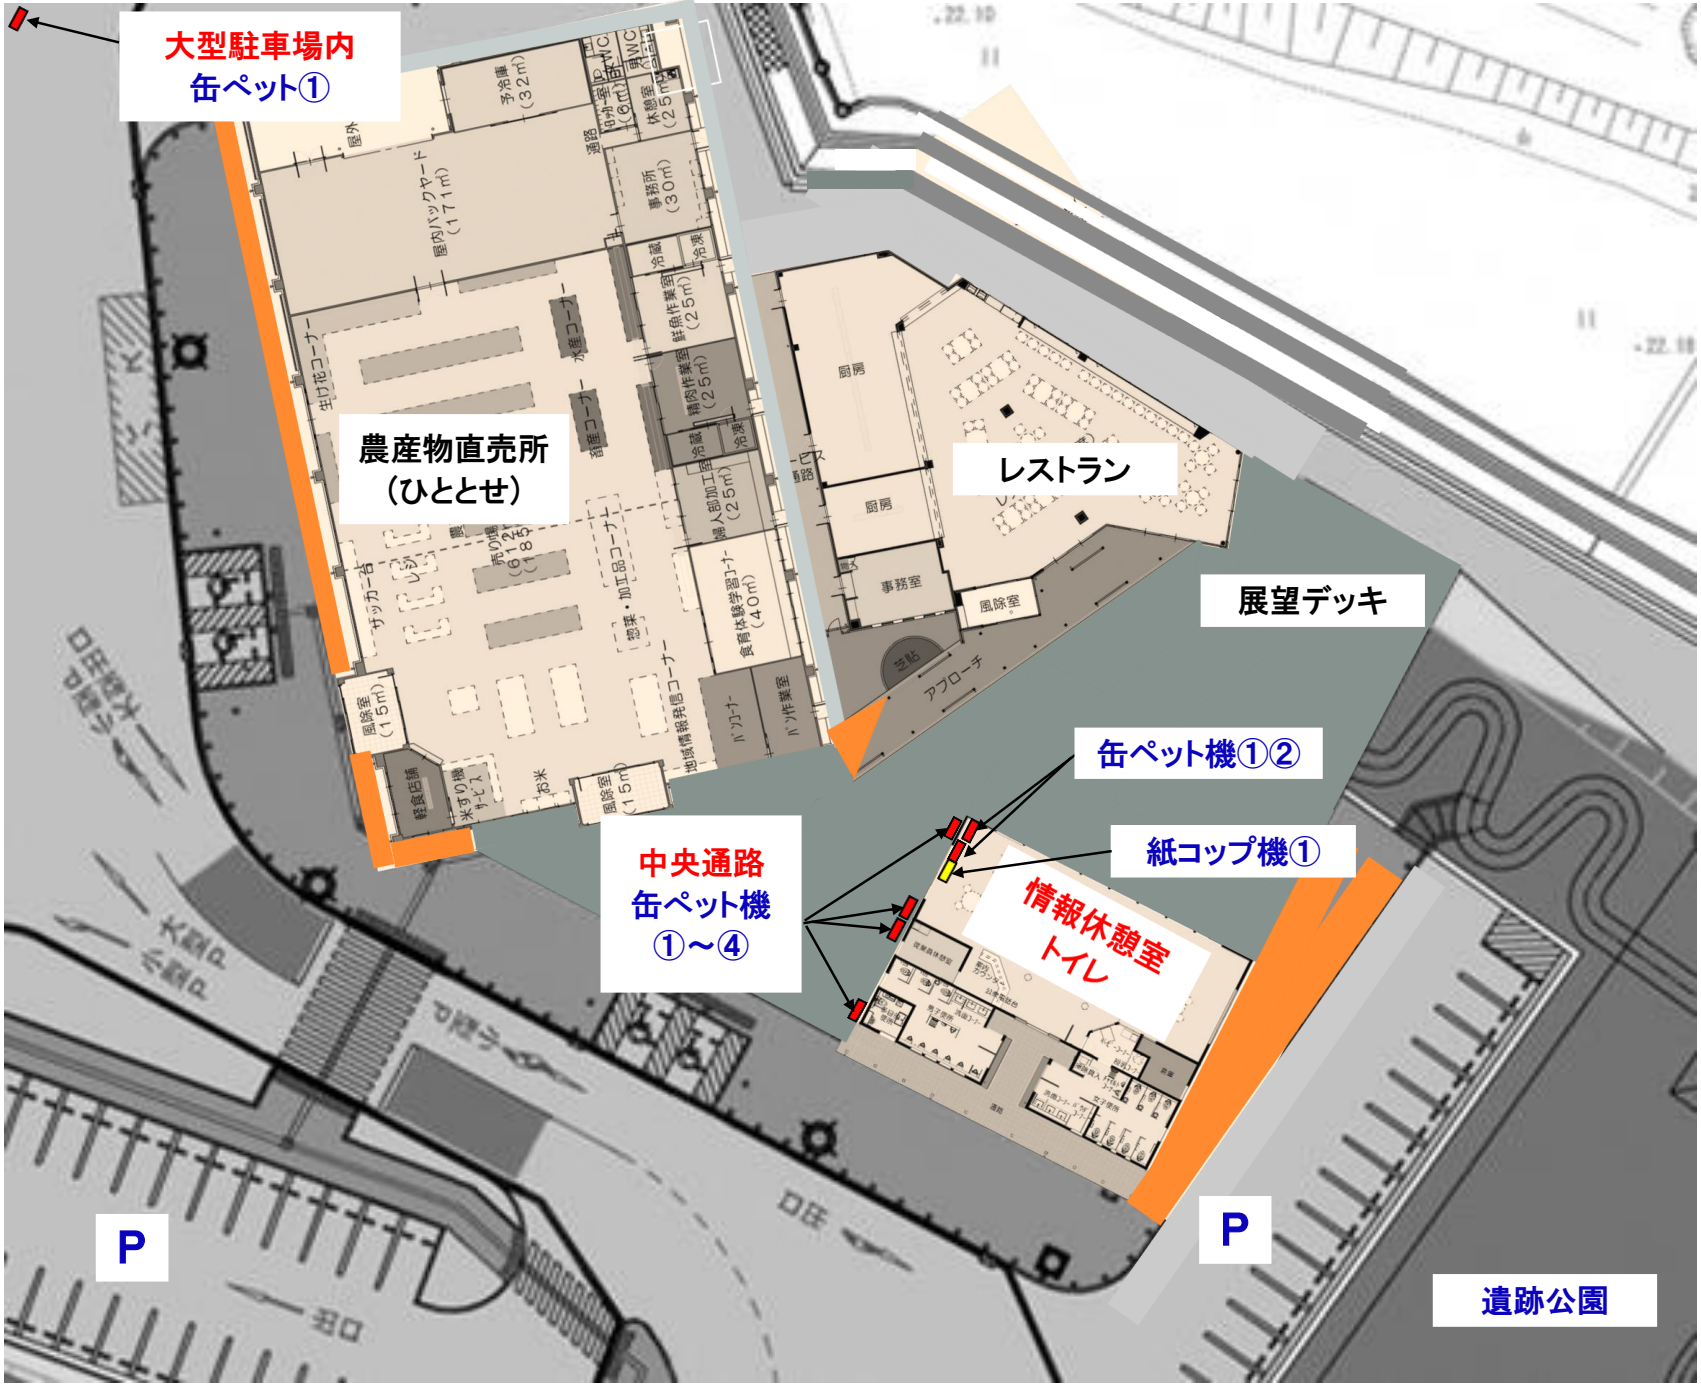道の駅なかつ自販機設置個所図面